KOMBUDEX KOMBUDEX KOMBUDEX

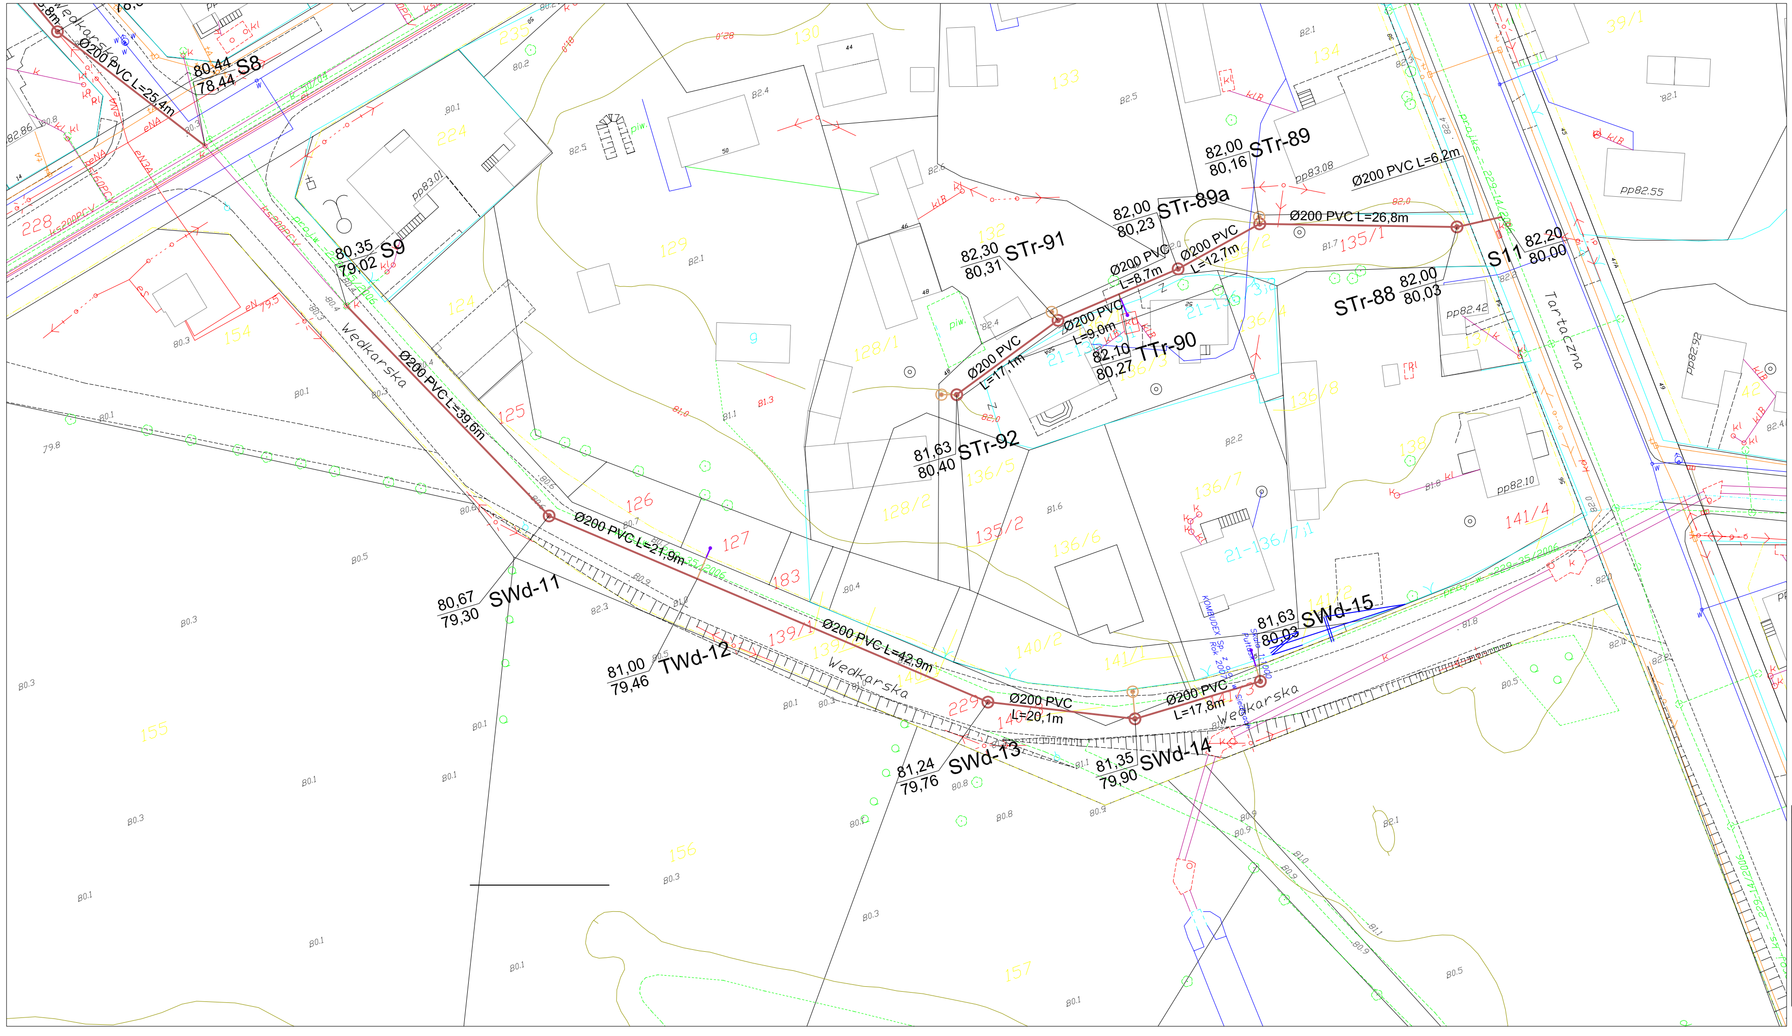

LEGENDA

– proj. kanał sanitarny

– proj. rurociąg tłoczny

– proj. przyłącza kanalizacji sanitarnej

– rura osłonowa

Przedsiębiorstwo Wielobranżowe "KOMBUDEX" Sp. z o.o. w Siedlcach, 08-110 Siedlce, ul.Brzeska 97 tel./fax (015_)25 63-238-60, 63-279-06

Tytuł projektu: **Projekt kanalizacji sanitarnej na osiedlu Popławy w Pułtusku ETAP II**

Tytuł rysunku: **Projekt zagospodarowania terenu ulicy Wędkarskiej (włączenie do S-9) i ulicy nr 9 (włączenie do S-11)**

Projektant
mgr inż.Jarosław Sikora
Upr.nr MAZ/0461/PROO/05 do proj.bez ograniczeń w specjalności instalacyjnej w zakresie sieci, instalacji i urządzeń cieplnych, w wentylacyjnej, gazowych wodociągowych i kanalizacyjnych
Nr ewid. proj. MAZ/Pł/0280/06

Opracował:
mgr inż.Mariola Sikora
mgr inż.Magdalena Zalewska

Sprawdzający:
mgr Inż. Jerzy Skoczek

Rys.3/5

Skala: 1:500

Stadium: PW

Data: 28 Sierpień 2007

KOMBUDEX KOMBUDEX KOMBUDEX