KOMBUDEX KOMBUDEX KOMBUDEX KOMBUDEX

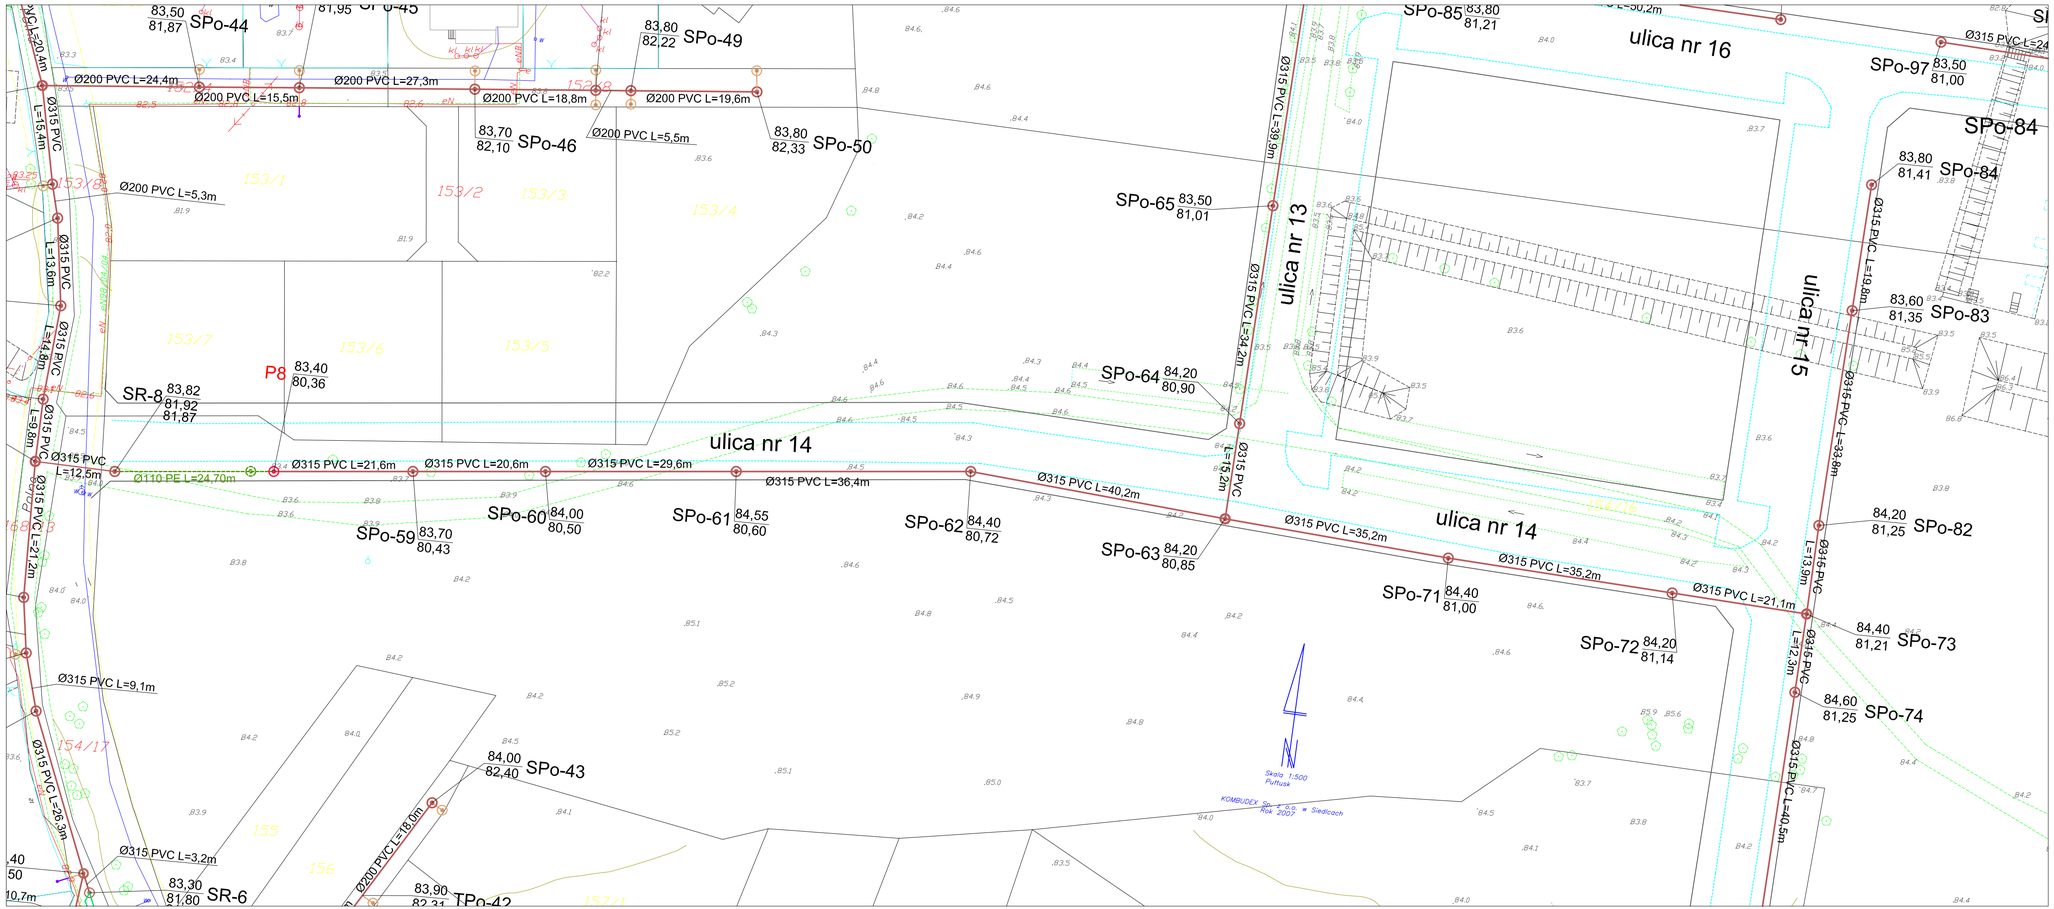

LEGENDA

- proj. kanał sanitarny
- proj. rurociąg tłoczny
- proj. przyłącza kanalizacji sanitarnej
- rura osłonowa

Przedsiębiorstwo Wielobranżowe "KOMBUDEX" Sp. z o.o. w Siedlcach, 08-110 Siedlce, ul.Brzeska 97 tel./fax (015)_(25) 63-238-50, 63-279-06

Tytuł projektu: **Projekt kanalizacji sanitarnej na osiedlu Popławy w Pułtusku ETAP III**

Tytuł rysunku: **Projekt zagospodarowania terenu ulicy nr 14 z przepompownią ścieków P-8**

Rys.3/4

Skala: 1:500

Stadium: PW

Data: 28 Sierpień 2007

Projektant
mgr inż.Jarosław Sikora
(ze specjalnością w zakresie sieci, instalacji i urządzeń cieplnych, wentylacyjnych, gazowych, wodociągowych i kanalizacyjnych bez ograniczeń)
Nr ewid. upr. MAZ/0045/POOS/06 do projektowania bez ograniczeń w specjalności instalacyjnej w zakresie sieci, instalacji i urządzeń cieplnych, wentylacyjnych, gazowych, wodociągowych i kanalizacyjnych
Nr ewid. upr. MAZ/0045/POOS/06

Opracował:
mgr inż.Mariola Sikora
mgr inż.Magdalena Zalewska

Sprawdzający:
mgr inż. Jerzy Skoczek

KOMBUDEX KOMBUDEX KOMBUDEX KOMBUDEX