KOMBUDEX | KOMBUDEX | KOMBUDEX

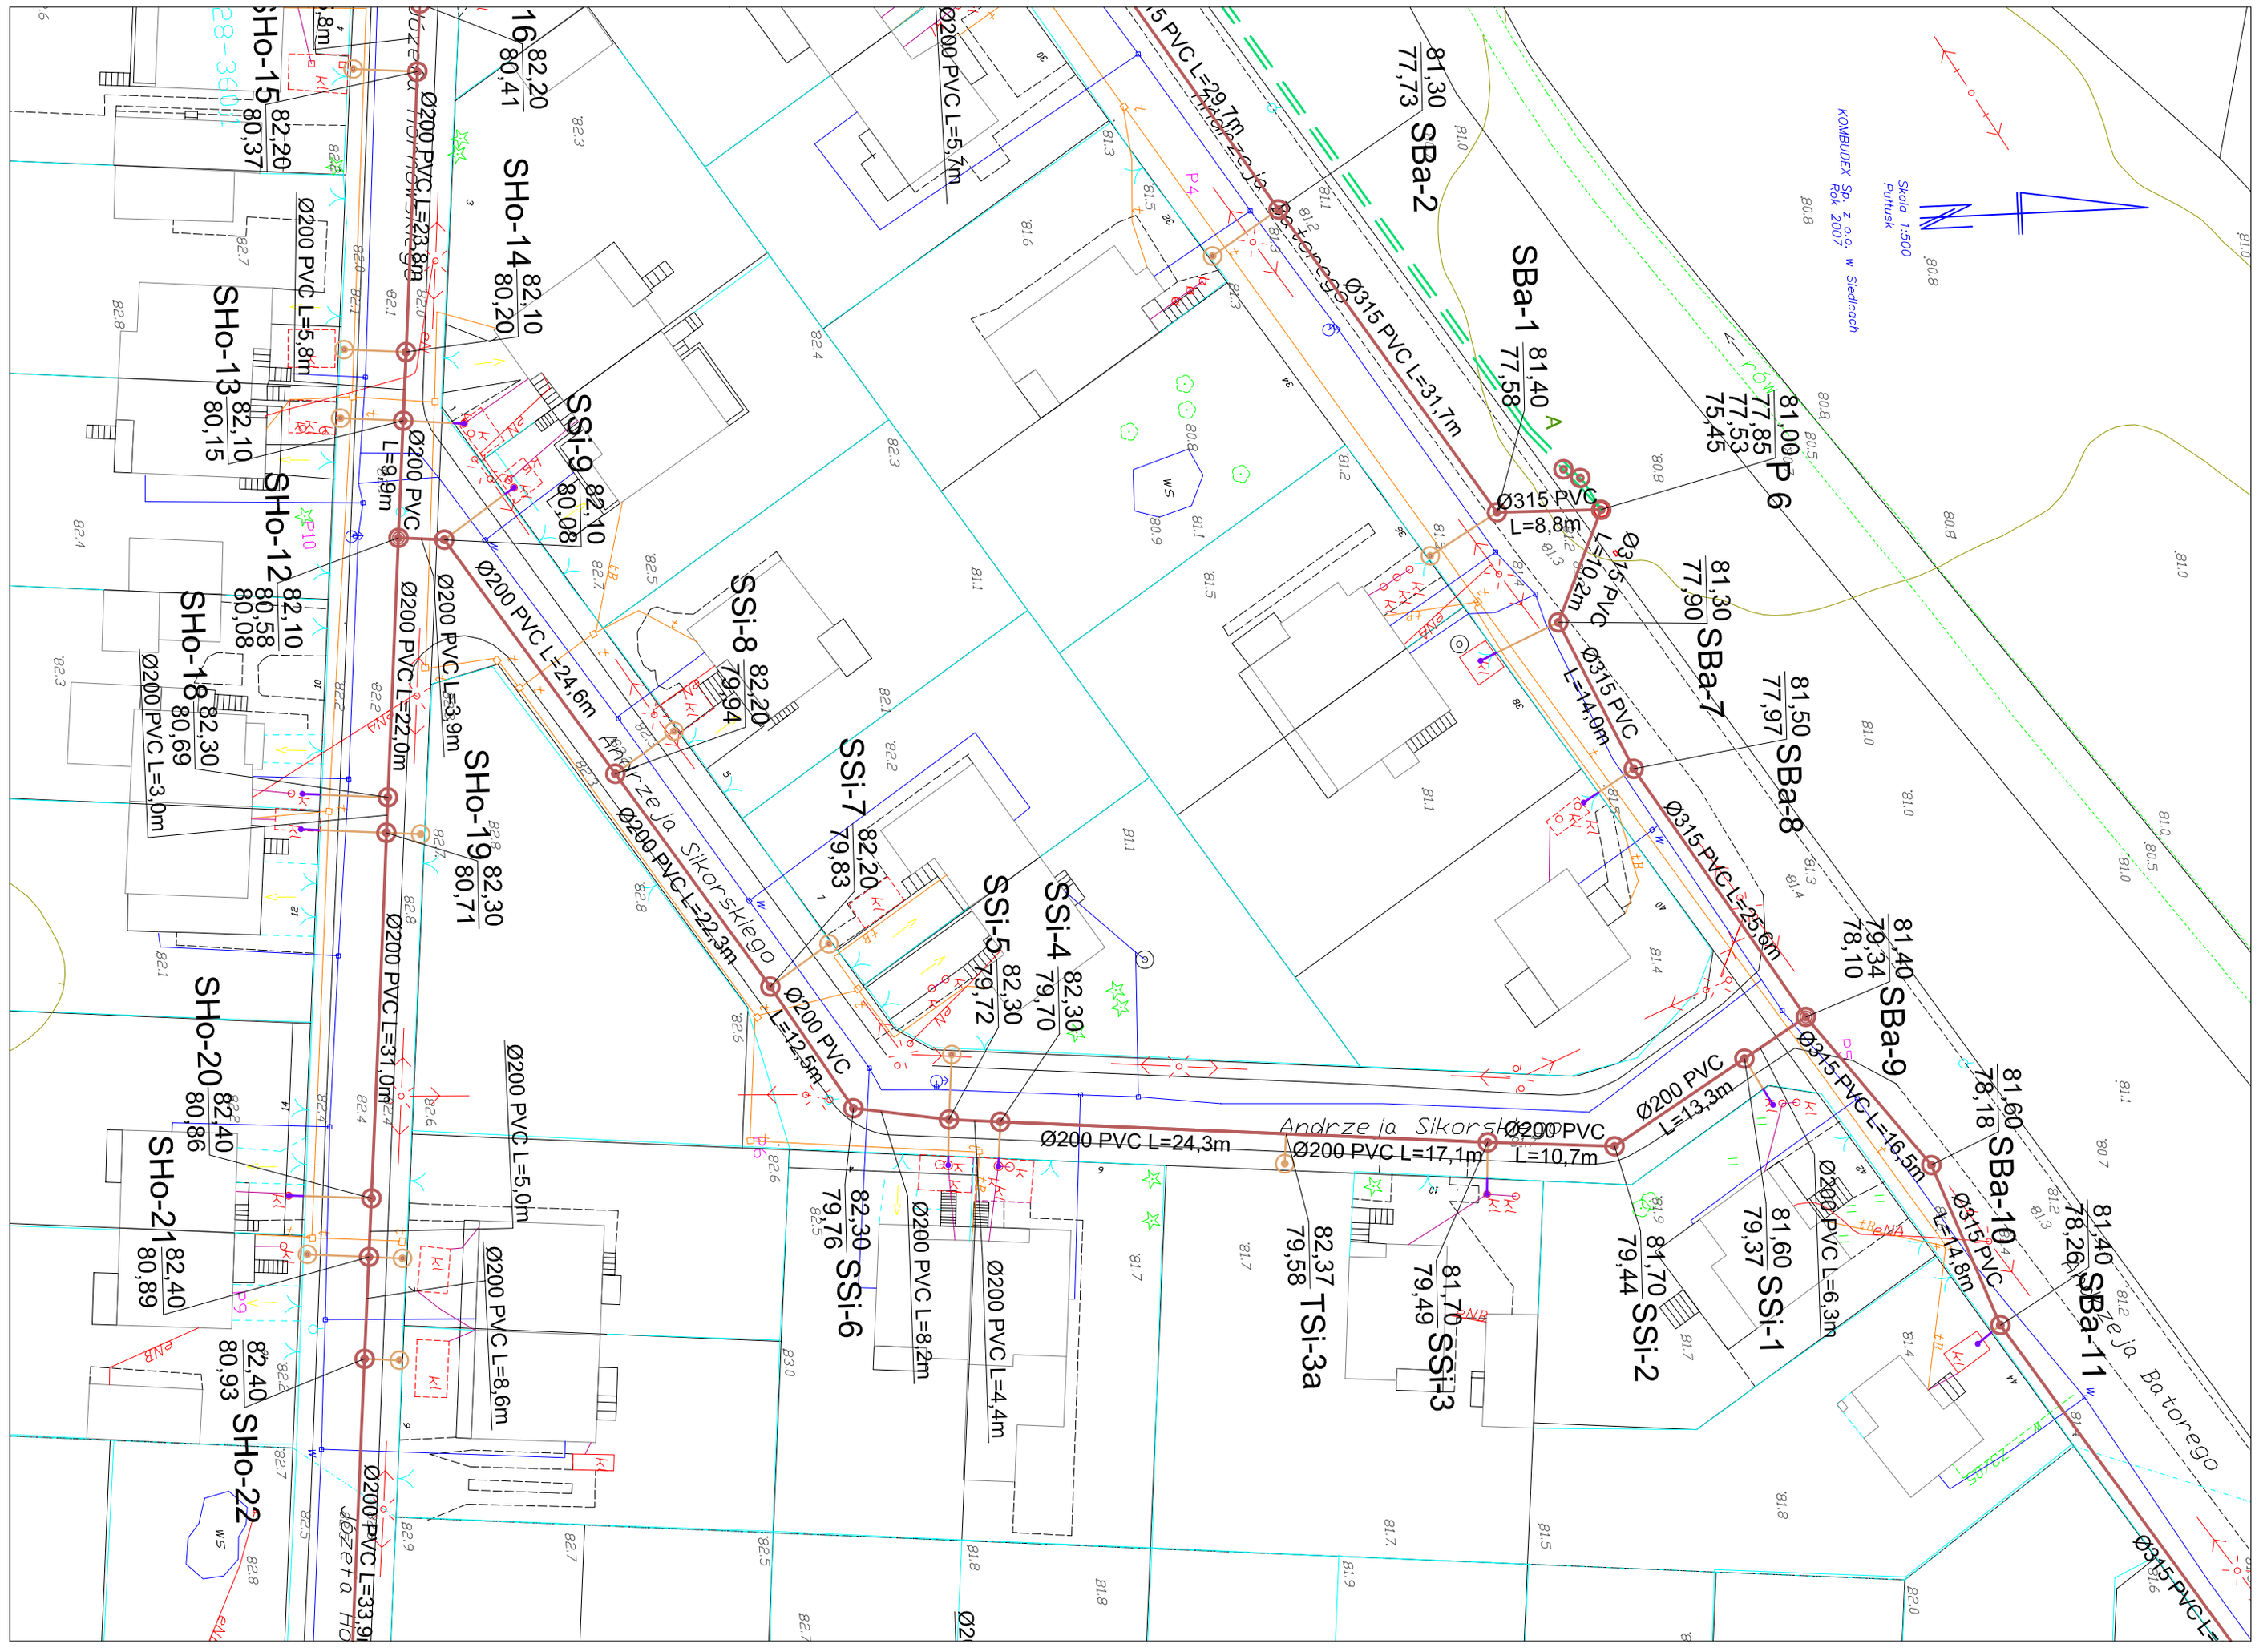

LEGENDA

- proj. kanał sanitarny
- proj. rurociąg tłoczny
- proj. przyłącza kanalizacji sanitarnej
- rura osłonowa

Przedsiębiorstwo Wielobranżowe "KOMBUDEX" Sp. z o.o. w Siedlcach, 08-110 Siedlce, ul.Brzeska 97 tel./fax (010)-25 63-236-50, 63-279-06

Tytuł projektu:
Projekt kanalizacji sanitarnej na osiedlu Popławy w Pułtusku ETAP IV

Tytuł rysunku:
Projekt zagospodarowania terenu ulicy Sikorskiego

Projektant
mgr inż.Jarosław Sikora
Upr.nr MAZ/0467/POOS/05 do proj.bez ograniczeń w specjalności instalacyjnej w zakresie sieci, instalacji i urządzeń cieplnych, w entalacyjnyg, gazowych wodociągowych i kanalizacyjnych
Nr ewid. proj. MAZ/65/028/06

Opracował:
mgr inż.Mariola Sikora
mgr inż.Magdalena Zalewska

Sprawdzający:
mgr inż. Jerzy Skoczek

Rys.3/8

Skala: 1:500

Stadium: PW

Data: 28 Sierpień 2007

KOMBUDEX | KOMBUDEX | KOMBUDEX