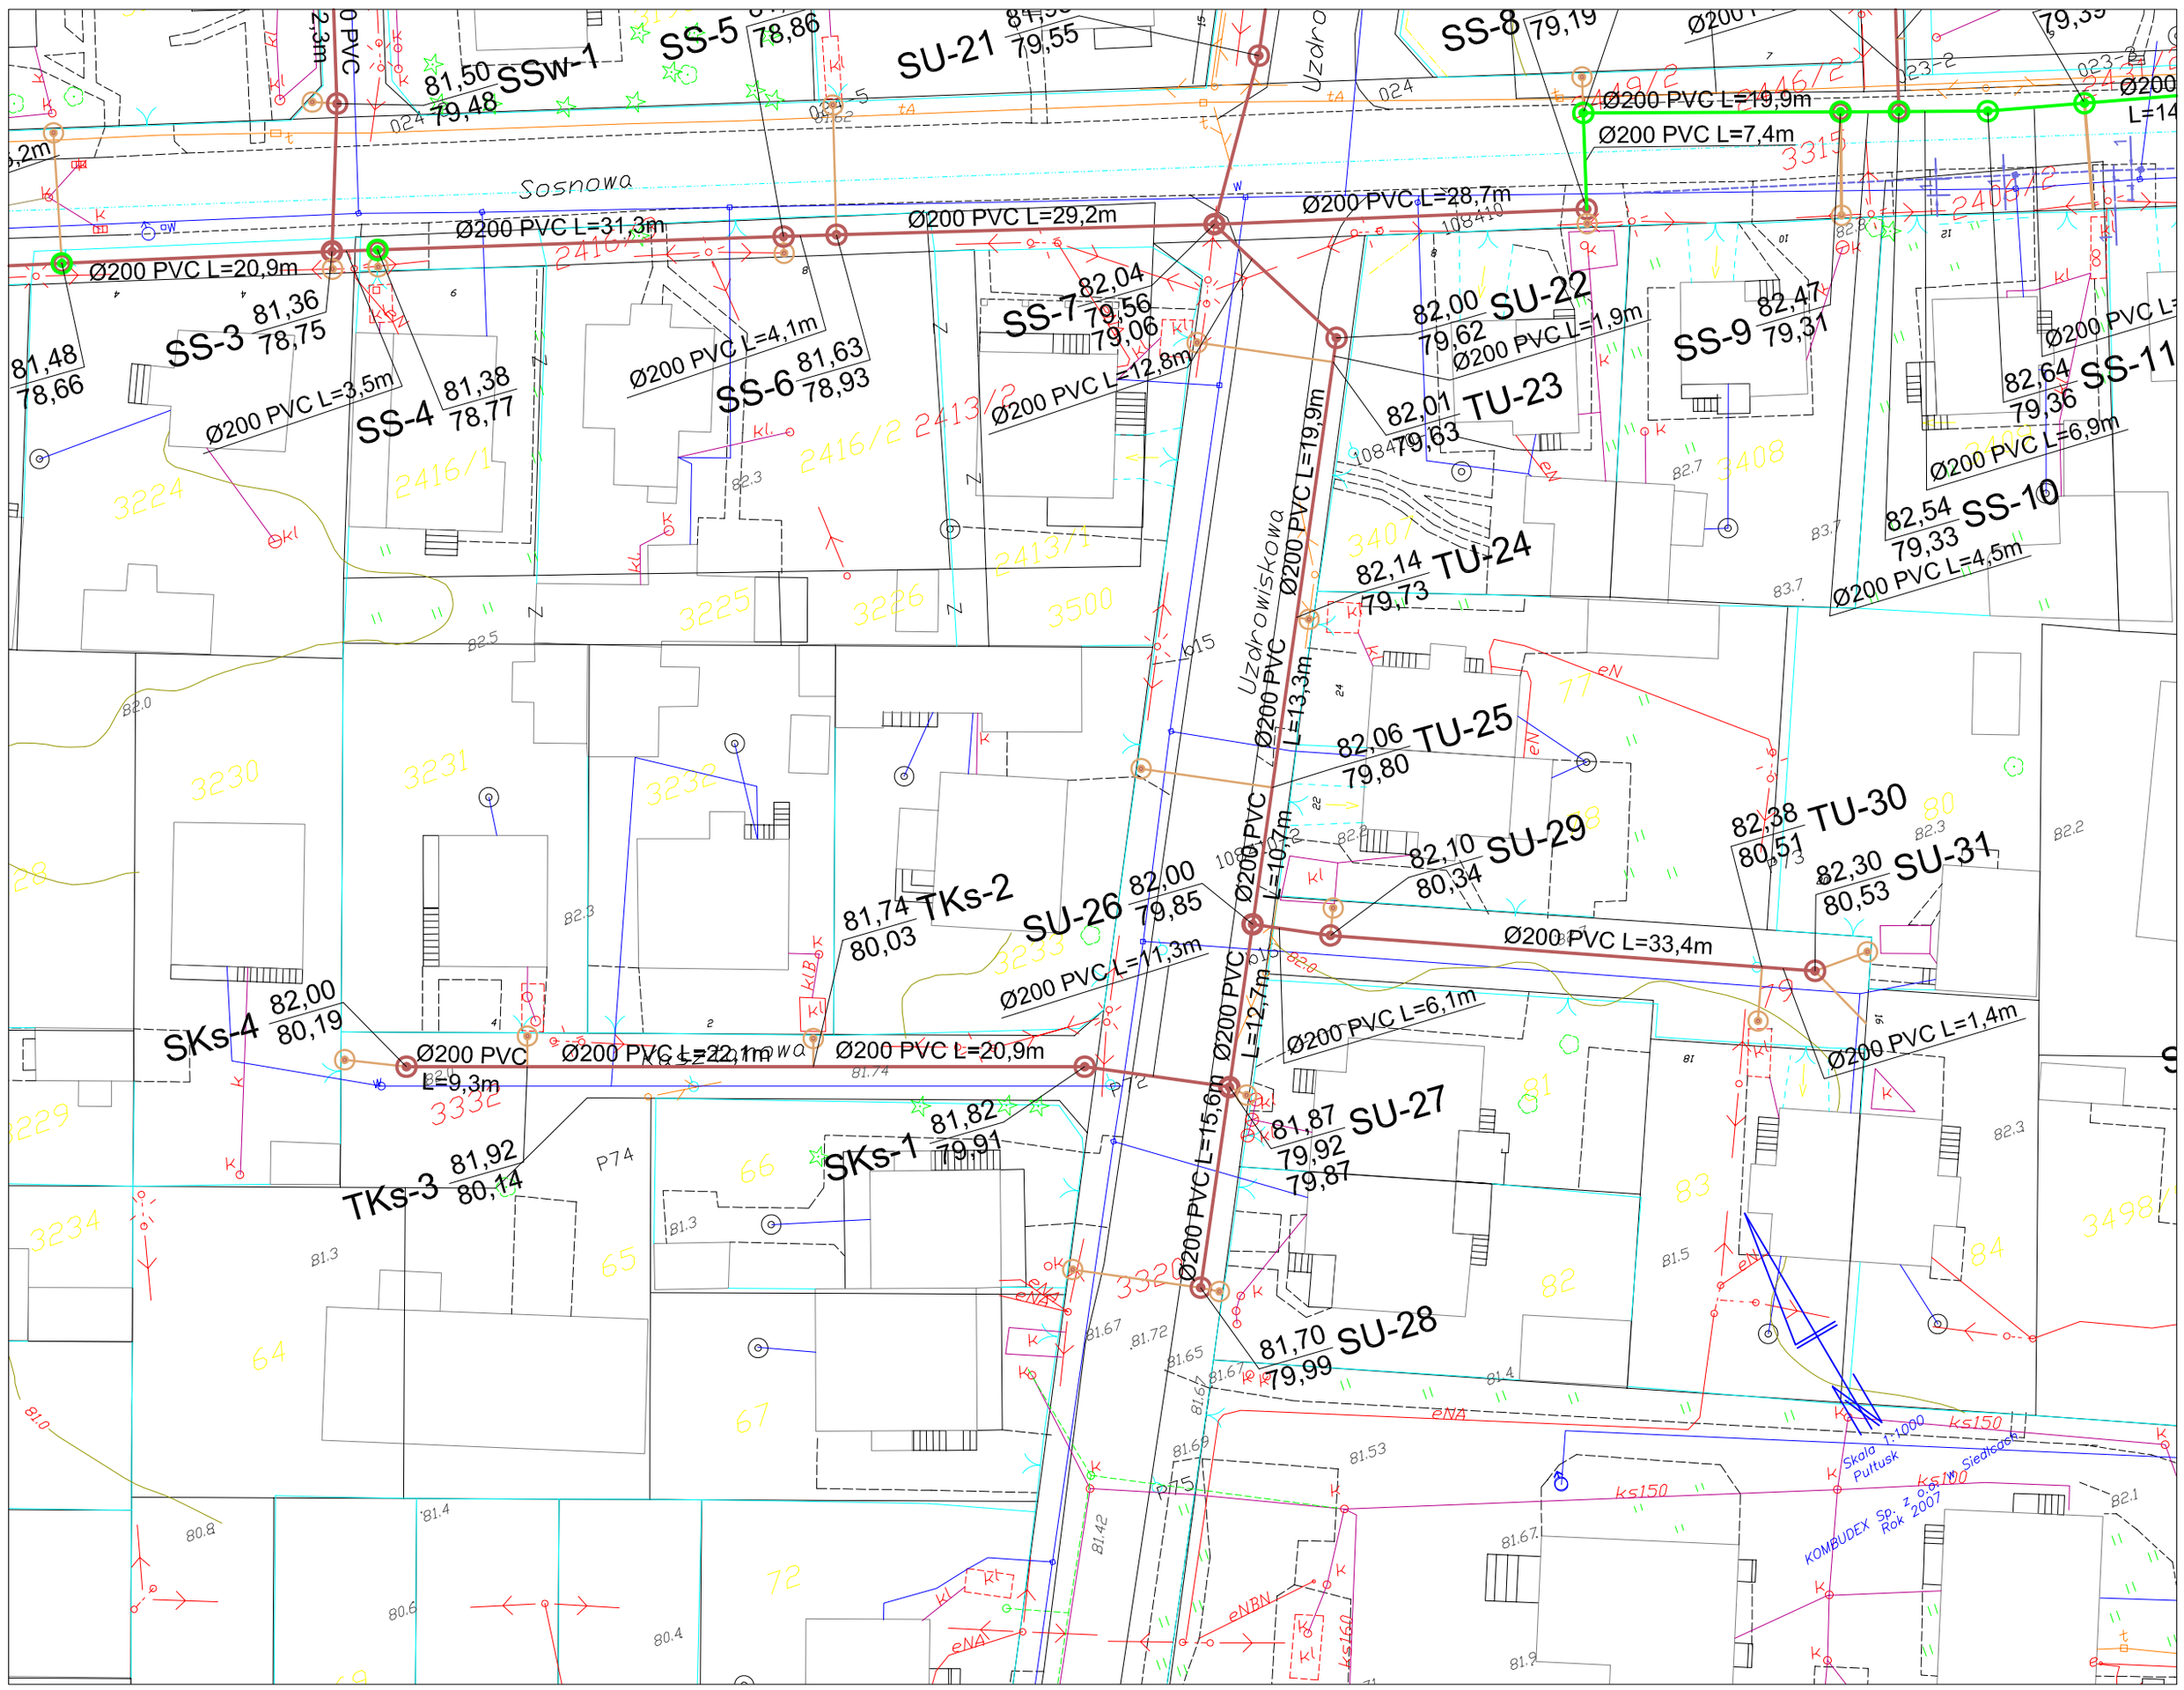

LEGENDA

- proj. kanał sanitarny
- proj. rurociąg tłoczny
- proj. przyłącza kanalizacji sanitarnej
- rura osłonowa

Przedsiębiorstwo Wielobranżowe "KOMBUDEX" Sp. z o.o. w Siedlcach, 08-110 Siedlce, ul.Brzeska 97 tel./fax (010...)25 63-238-50, 63-279-06

Tytuł projektu:

Projekt kanalizacji sanitarnej na osiedlu Popławy w Pułtusku ETAP I

Tytuł rysunku:

Projekt zagospodarowania terenu ulicy Kasztanowej i ulicy nr 7

Projektant
mgr inż.Jarosław Sikora
Upr.nr MAZI/0467/POOS/05 do proj.bez ograniczeń w specjalności instalacyjnej w zakresie sieci, instalacji i urządzeń cieplnych, wentylacyjnej,gaz.,wodociągowych i kanalizacyjnych
Nr ewid. proj. MAZIS/0280/06

Opracował:
mgr inż.Mariola Sikora
mgr inż.Magdalena Zalewska

Sprawdzający:
mgr inż. Jerzy Skoczek

Rys.3/5

Skala: 1:500

Stadium: PW

Data: 28 Sierpień 2007