
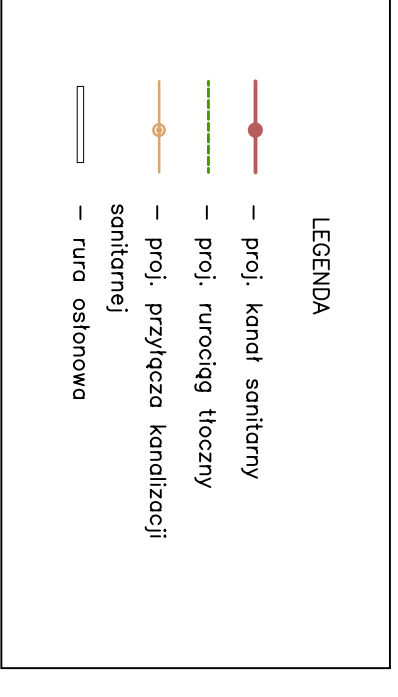


KOMBUDEK

KOMBUDEK

KOMBUDEK

KOMBUDEK

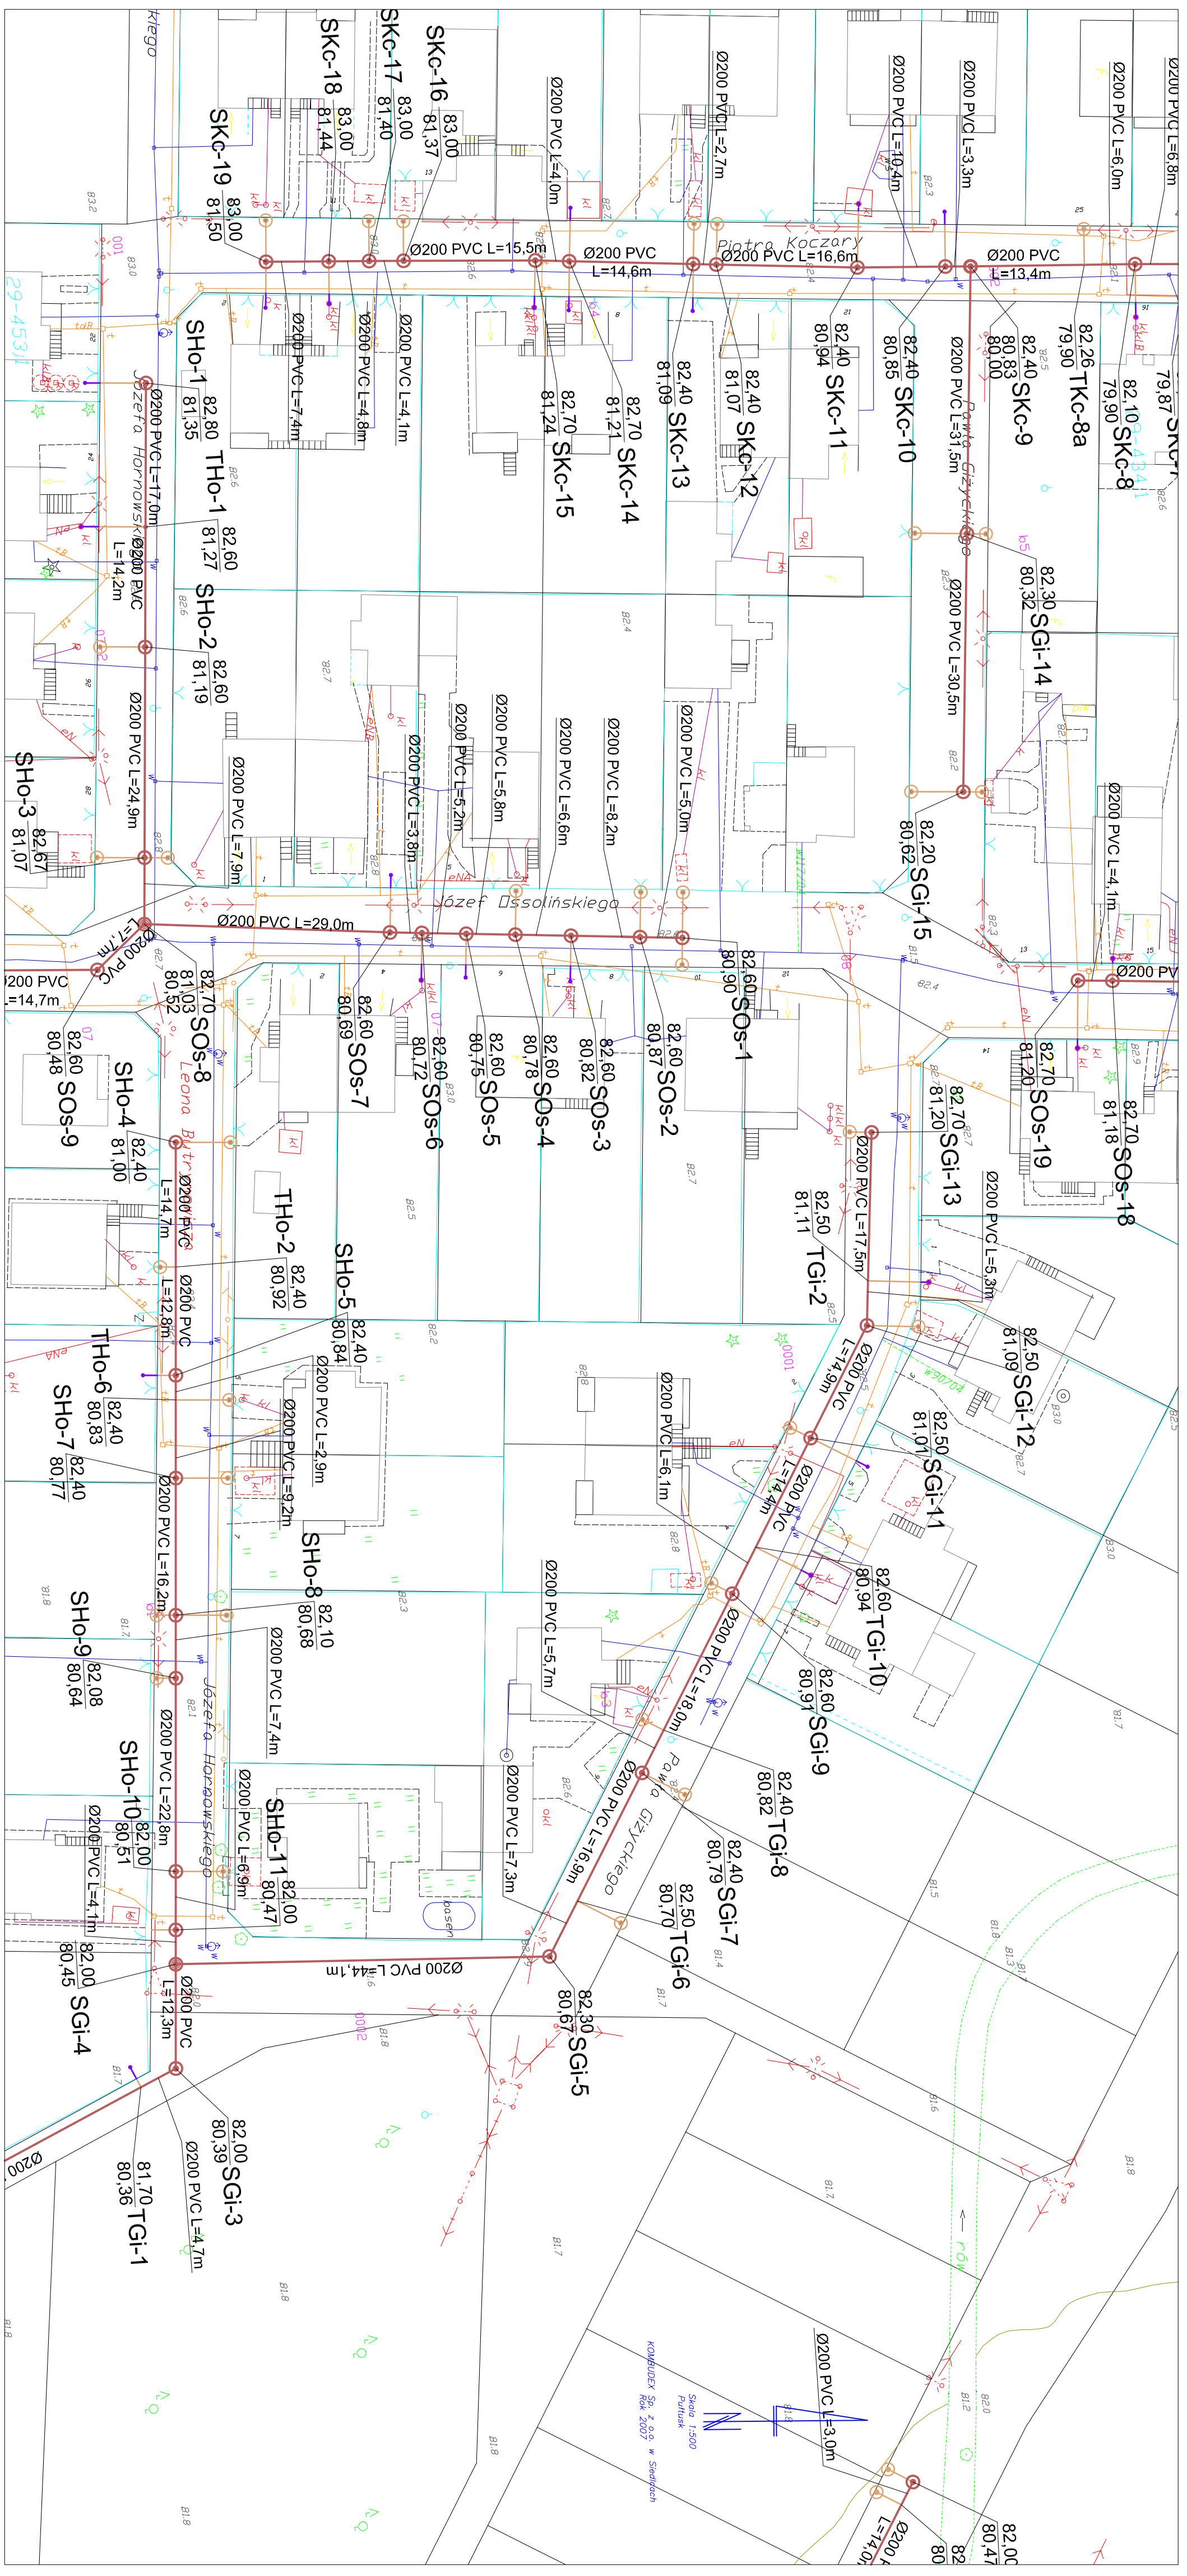

<p>Opis projektu: Projekt kanalizacji sanitarnej na osiedlu Popławy w Pułtusku ETAP IV I Horzowskiego - cz.2</p>	
<p>Projektant: mgr inż. Jarosław Sikora mgr inż. Magdalena Sikora mgr inż. Magdalena Zaleska mgr inż. Jęży Swożczak</p>	<p>Rys.3/14 Skala: 1:500 Stadium: PW Data: 28 Siepień 2007</p>

KOMBUDEK

KOMBUDEK

KOMBUDEK

KOMBUDEK