KOMBUDEX

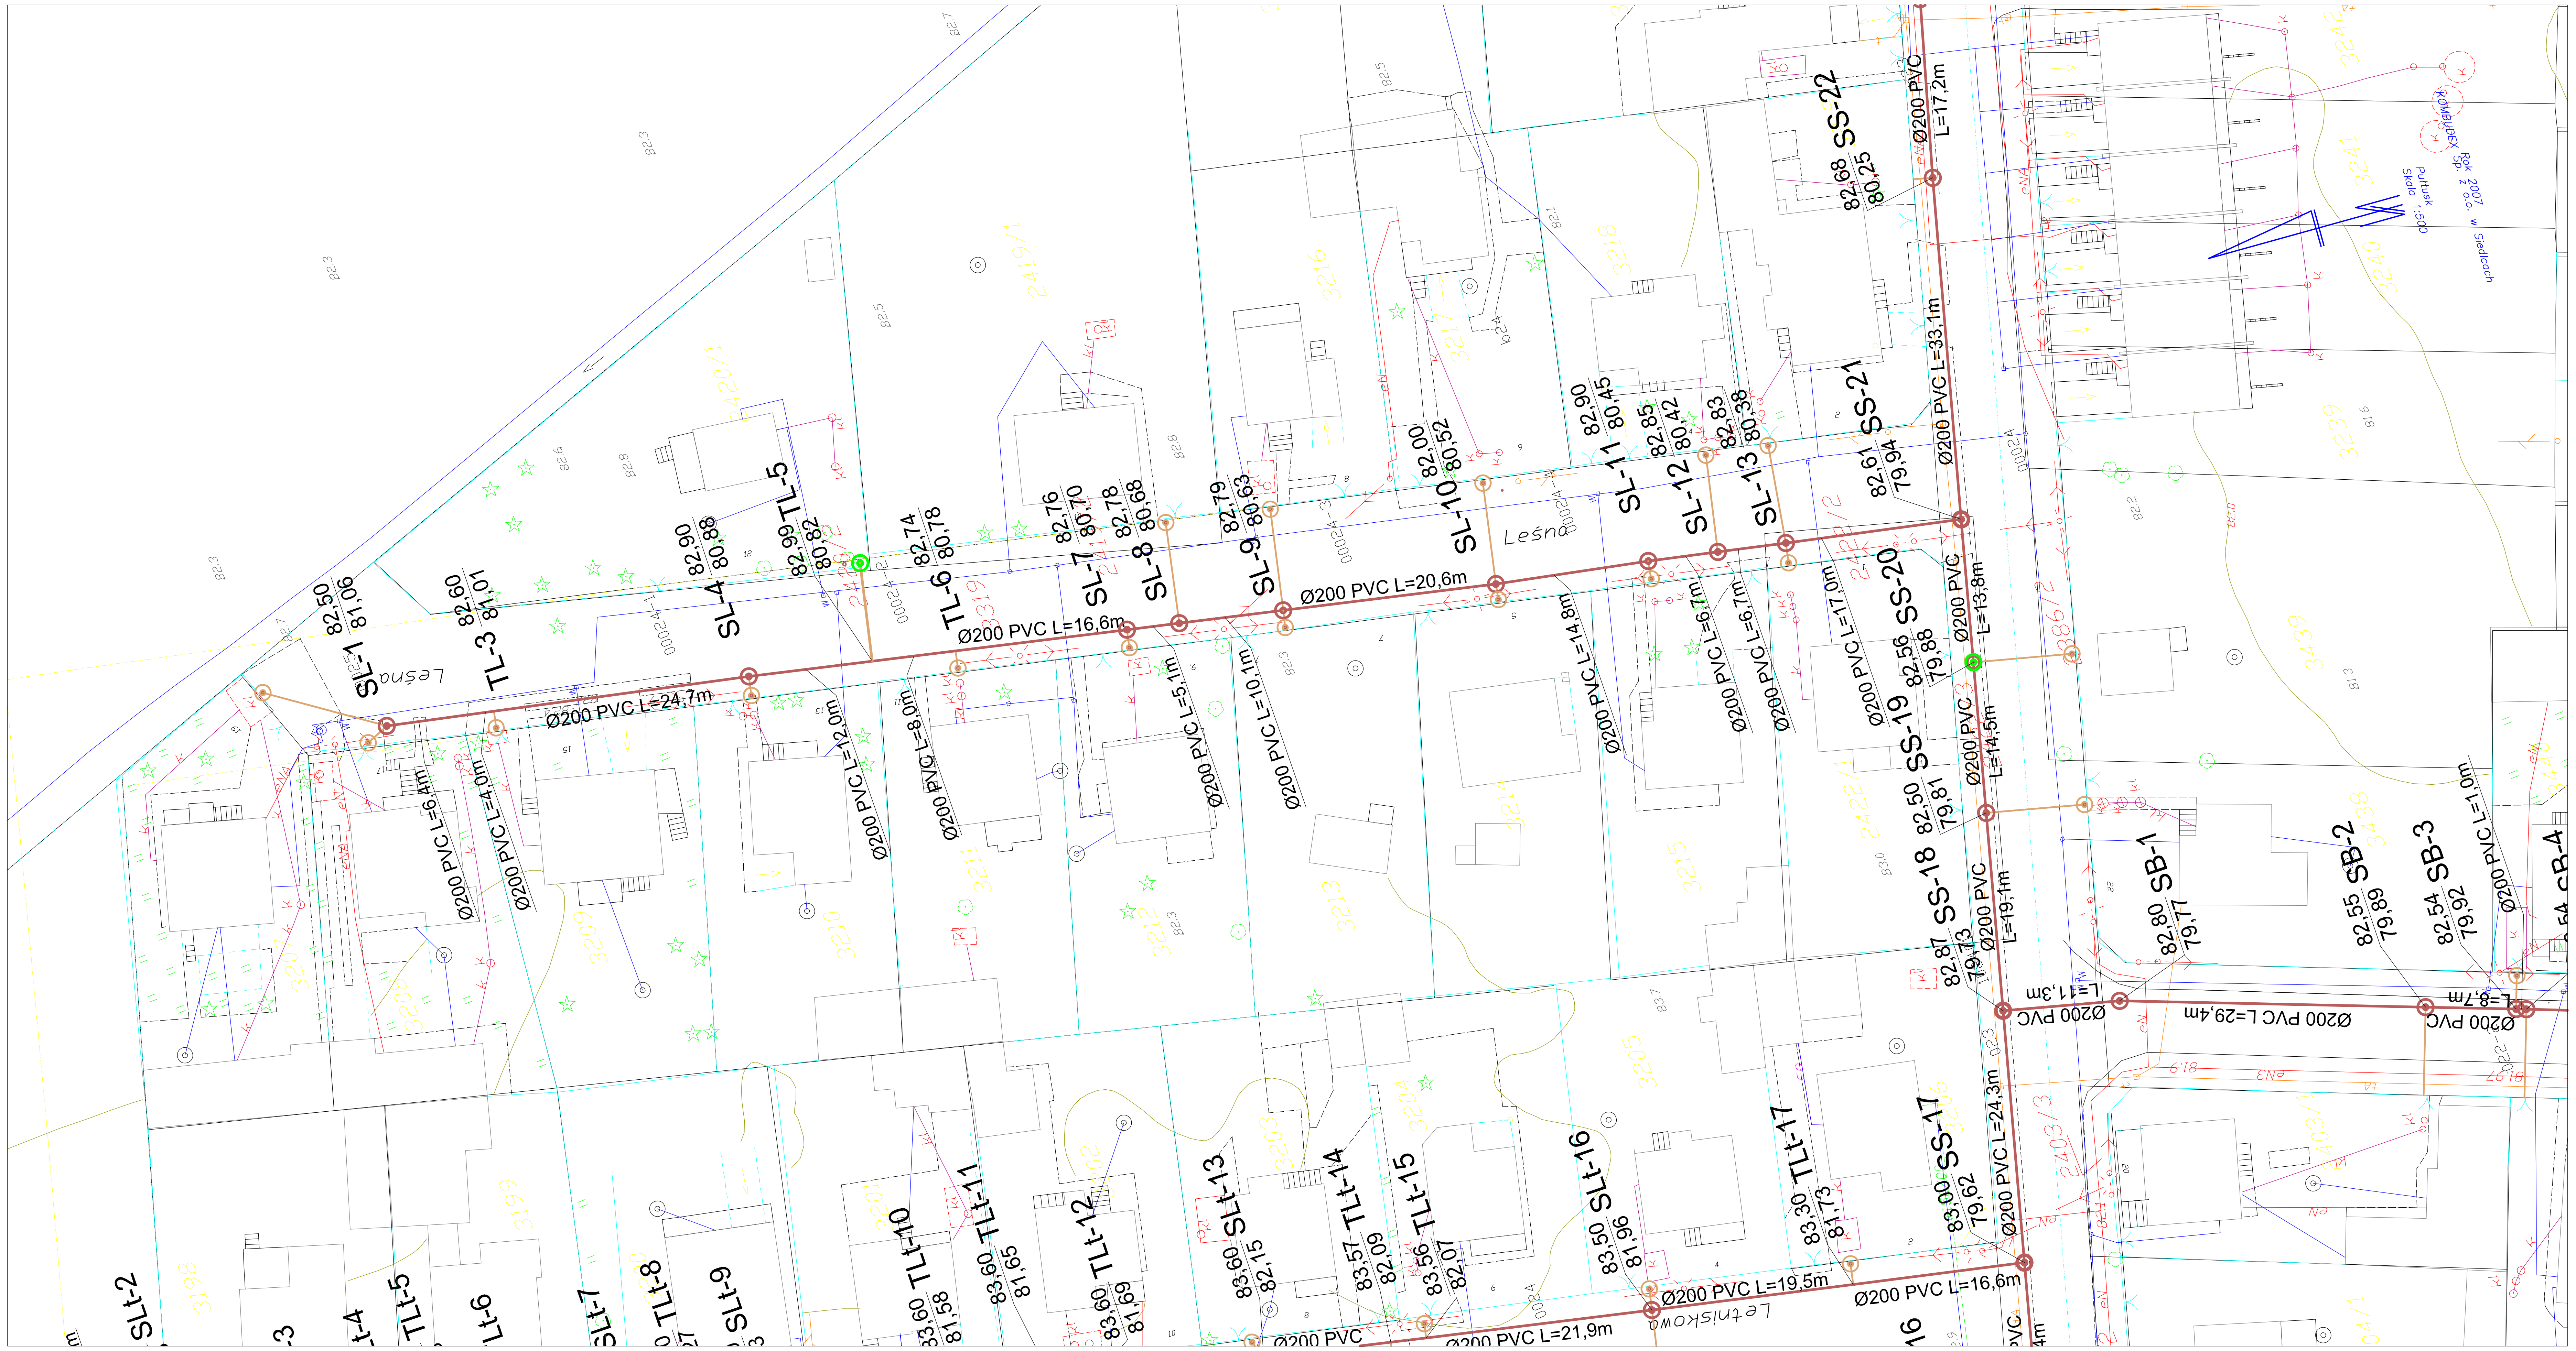

LEGENDA

- proj. kanał sanitarny
- proj. rurociąg tłoczny
- proj. przyłącza kanalizacji sanitarnej
- rura osłonowa

Przesiębiorstwo Wielobranżowe "KOMBUDEX" Sp. z o.o. w Siedlcach, 08-110 Siedlce, ul.Brzeska 97 tel./fax (010..)25 63-238-50, 63-279-06	
Tytuł projektu: **Projekt kanalizacji sanitarnej na osiedlu Popławy w Pułtusku ETAP I**	
Tytuł rysunku: **Projekt zagospodarowania terenu ulicy Leśnej**	
Projektant mgr inż.Jarosław Sikora Upr.nr MAZ/0467/POOS/05 do proj.bez ograniczeń w specjalności instalacyjnej w zakresie sieci,. instalacji i urządzeń cieplnych, w entylacyjnycg, gazowych,wodociągowych i kanalizacyjnych Nr ewid. proj. MAZ/IS/0280/06 Opracował: mgr inż.Mariola Sikora mgr inż.Magdalena Zalewska Sprawdzający: mgr inż. Jerzy Skoczek	**Rys.3/10** Skala: 1:500 Stadium: PW Data: 28 Sierpień 2007

KOMBUDEX